




Local 5

SUPERFICIE CONSTRUIDA: 171,36 m²

EMPLAZAMIENTO LOCAL

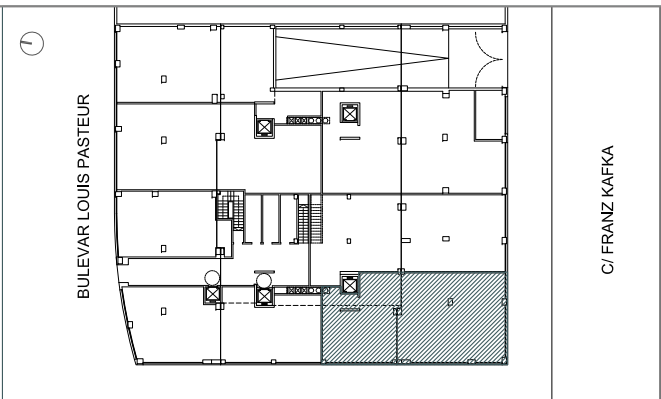


Las superficies expresadas, el dimensionado de pilares, la situación de bajantes y conductos de ventilación podrán experimentar leves variaciones durante la ejecución de la obra por exigencias técnicas, jurídicas, municipales o con objeto de mejorar la funcionalidad del edificio.

Las texturas y los materiales serán los reseñados en la memoria de calidades.

Gestión del Proyecto:
inmoba
servicios inmobiliarios

Promueve:
aer
andalucia
este
residencial

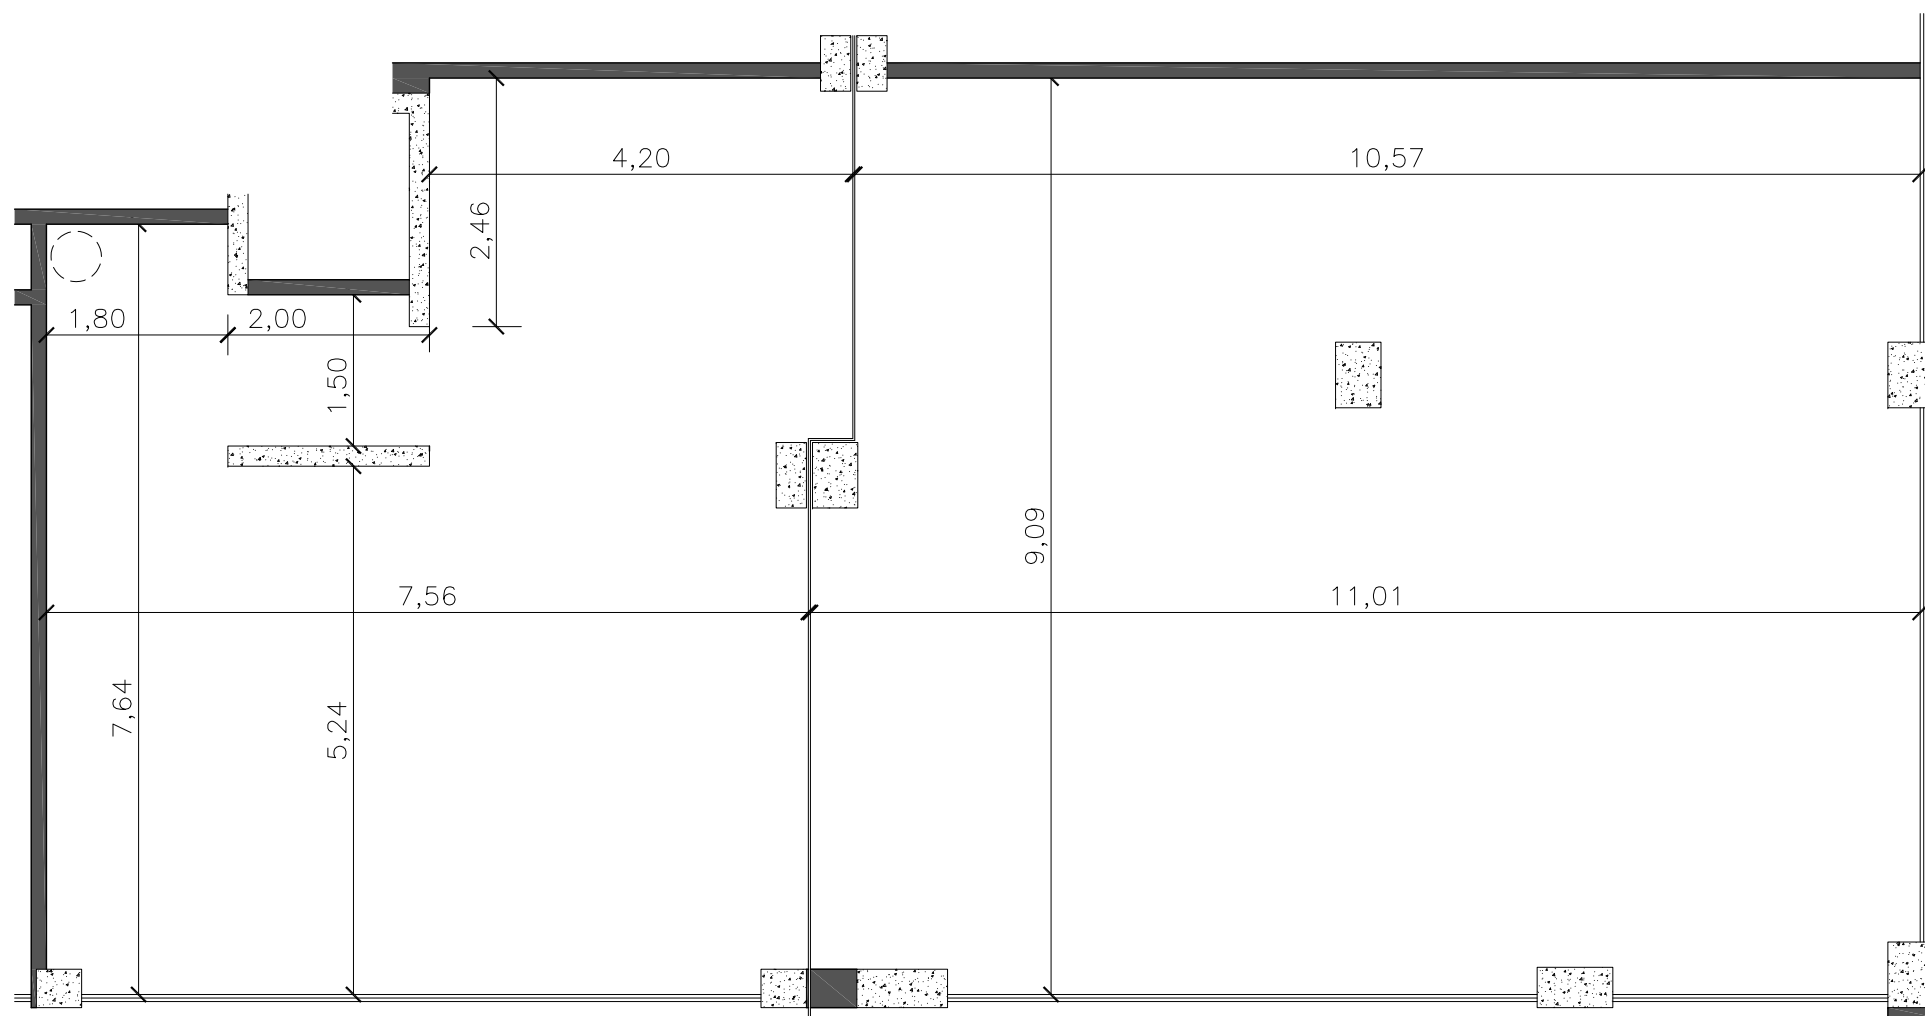

PLANTA BAJA

ESCALA GRÁFICA

