

Vivienda: 2.0.A


SUPERFICIES SEGÚN DECRETO BOJA 218/2005:

SUPERFICIE ÚTIL	96.73 m ²
SUPERFICIE CONSTRUIDA	132.96 m ²

SUPERFICIES COMERCIALES:

SUPERFICIE CONSTRUIDA CERRADA INCLUIDA P.P.Z.C.	115.95 m ²
SUPERFICIE CONSTRUIDA DE TERRAZA CUBIERTA	20.97 m ²
SUPERFICIE CONSTRUIDA TERRAZA DESCUBIERTA	60.33 m ²
SUPERFICIE DE AZOTEA/SOLARIUM	* m ²
SUPERFICIE DE JARDÍN	* m ²
TOTAL	197.25 m ²

EMPLAZAMIENTO VIVIENDA

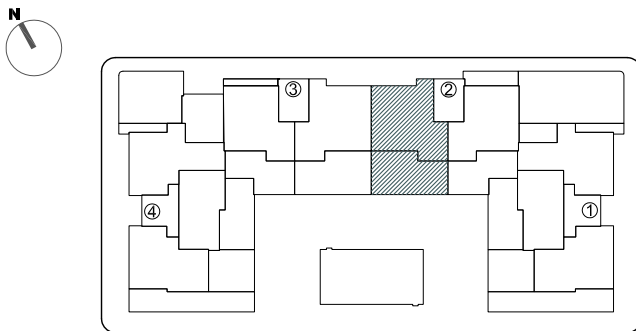


Las superficies expresadas, el dimensionado de pilares, la situación de bajantes y conductos de ventilación podrán experimentar variaciones durante la ejecución de la obra por exigencias técnicas, jurídicas, municipales o con objeto de mejorar la funcionalidad del edificio.


Las texturas y los materiales serán los reseñados en la memoria de calidades. El mobiliario es meramente informativo. Algún giro de puerta y la distribución de aparatos sanitarios podrá sufrir alguna variación.

Promueve:

Gestión del Proyecto:

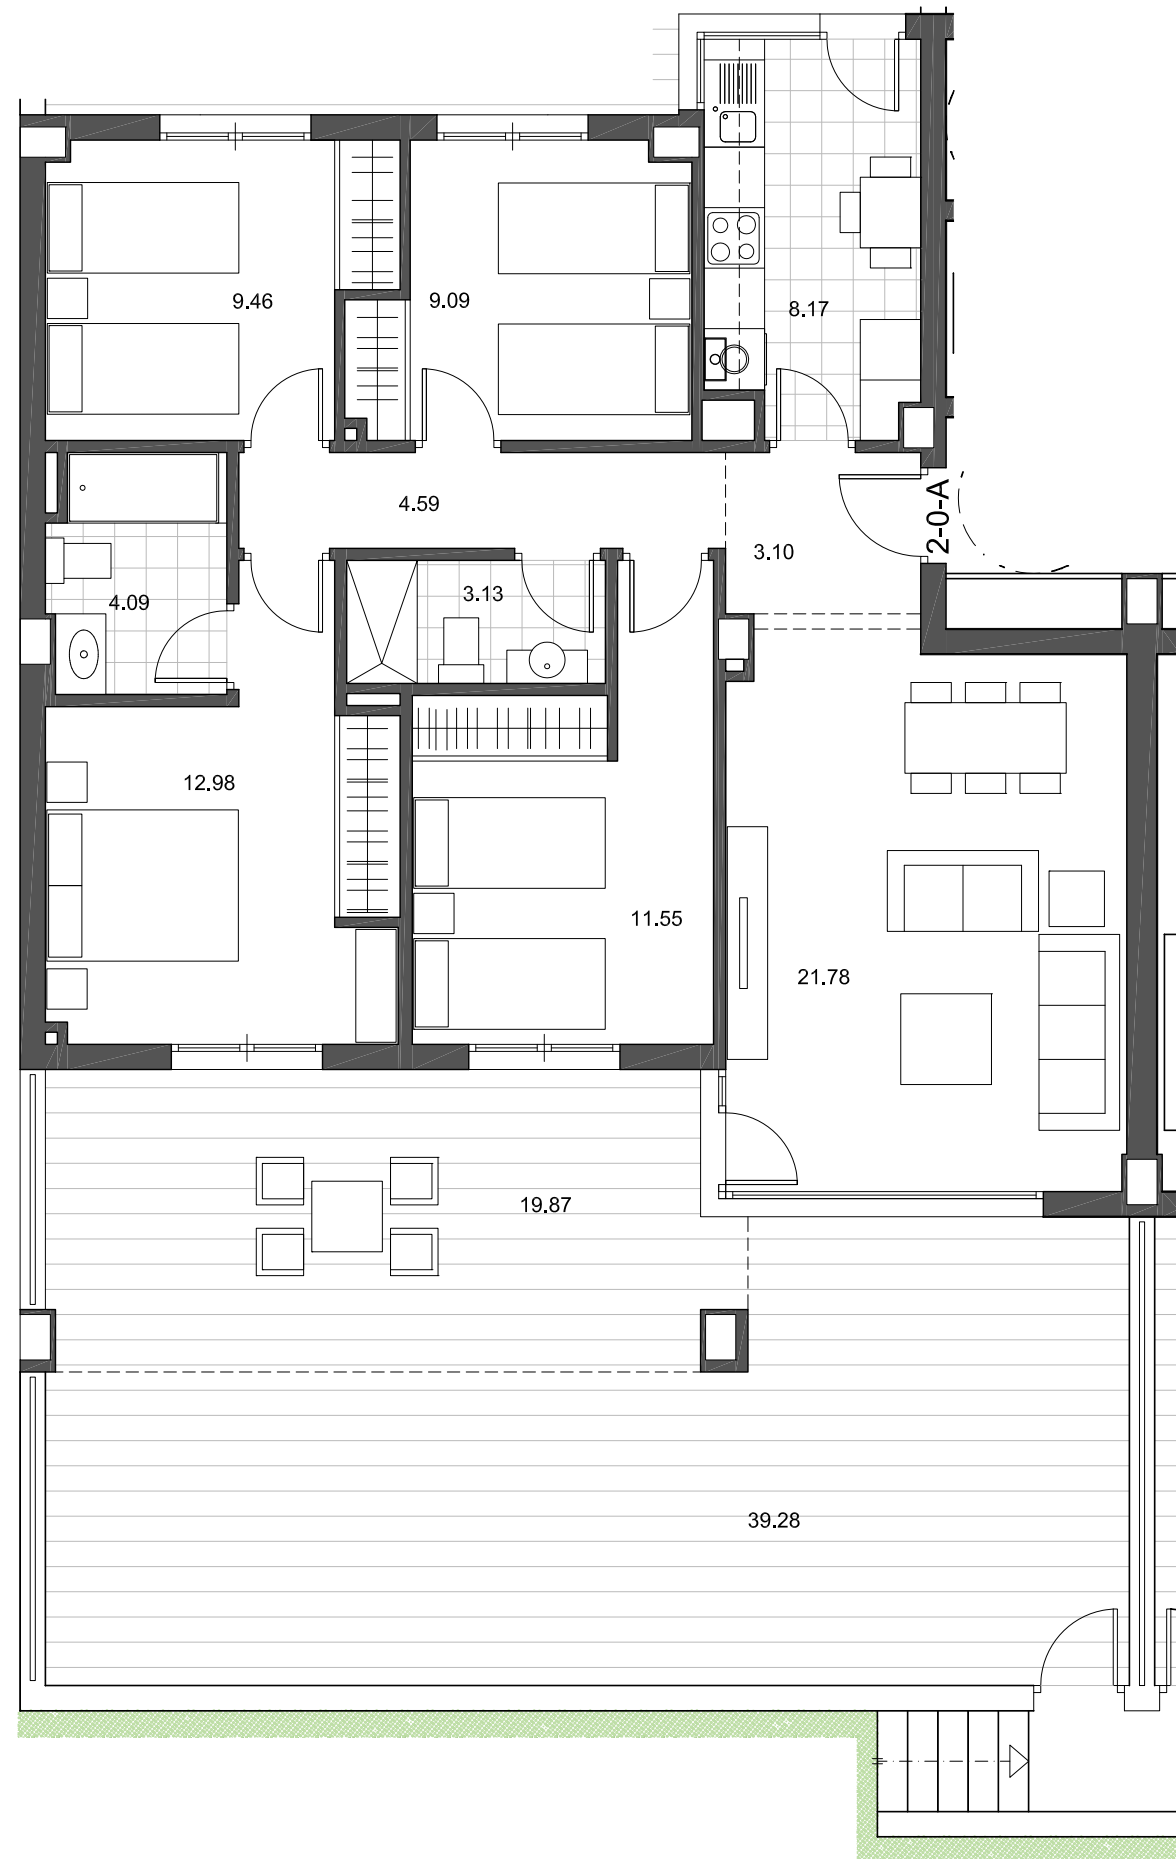

ESCALA GRÁFICA

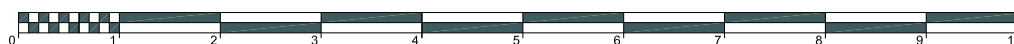

PLANTA BAJA