

Vivienda: 2.1.B


SUPERFICIES SEGÚN DECRETO BOJA 218/2005:

SUPERFICIE ÚTIL	85.79 m2
SUPERFICIE CONSTRUIDA	111.86 m2

SUPERFICIES COMERCIALES:

SUPERFICIE CONSTRUIDA CERRADA INCLUIDA P.P.Z.C.	102.83 m2
SUPERFICIE CONSTRUIDA DE TERRAZA CUBIERTA	18.63 m2
SUPERFICIE CONSTRUIDA TERRAZA DESCUBIERTA	* m2
SUPERFICIE DE AZOTEA/SOLARIUM	* m2
SUPERFICIE DE JARDÍN	* m2
TOTAL	121.46 m2

EMPLAZAMIENTO VIVIENDA

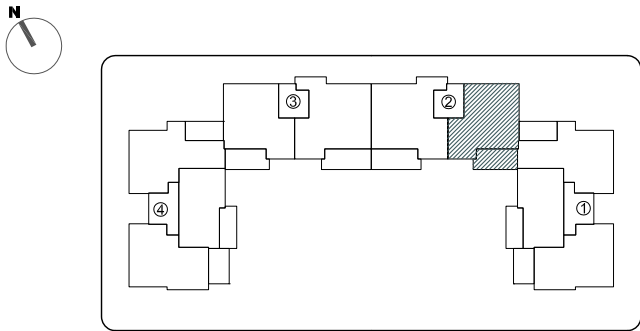


Las superficies expresadas, el dimensionado de pilares, la situación de bajantes y conductos de ventilación podrán experimentar variaciones durante la ejecución de la obra por exigencias técnicas, jurídicas, municipales o con objeto de mejorar la funcionalidad del edificio.

Las texturas y los materiales serán los reseñados en la memoria de calidades. El mobiliario es meramente informativo. Algún giro de puerta y la distribución de aparatos sanitarios podrá sufrir alguna variación.

Promueve:



Gestión del Proyecto:

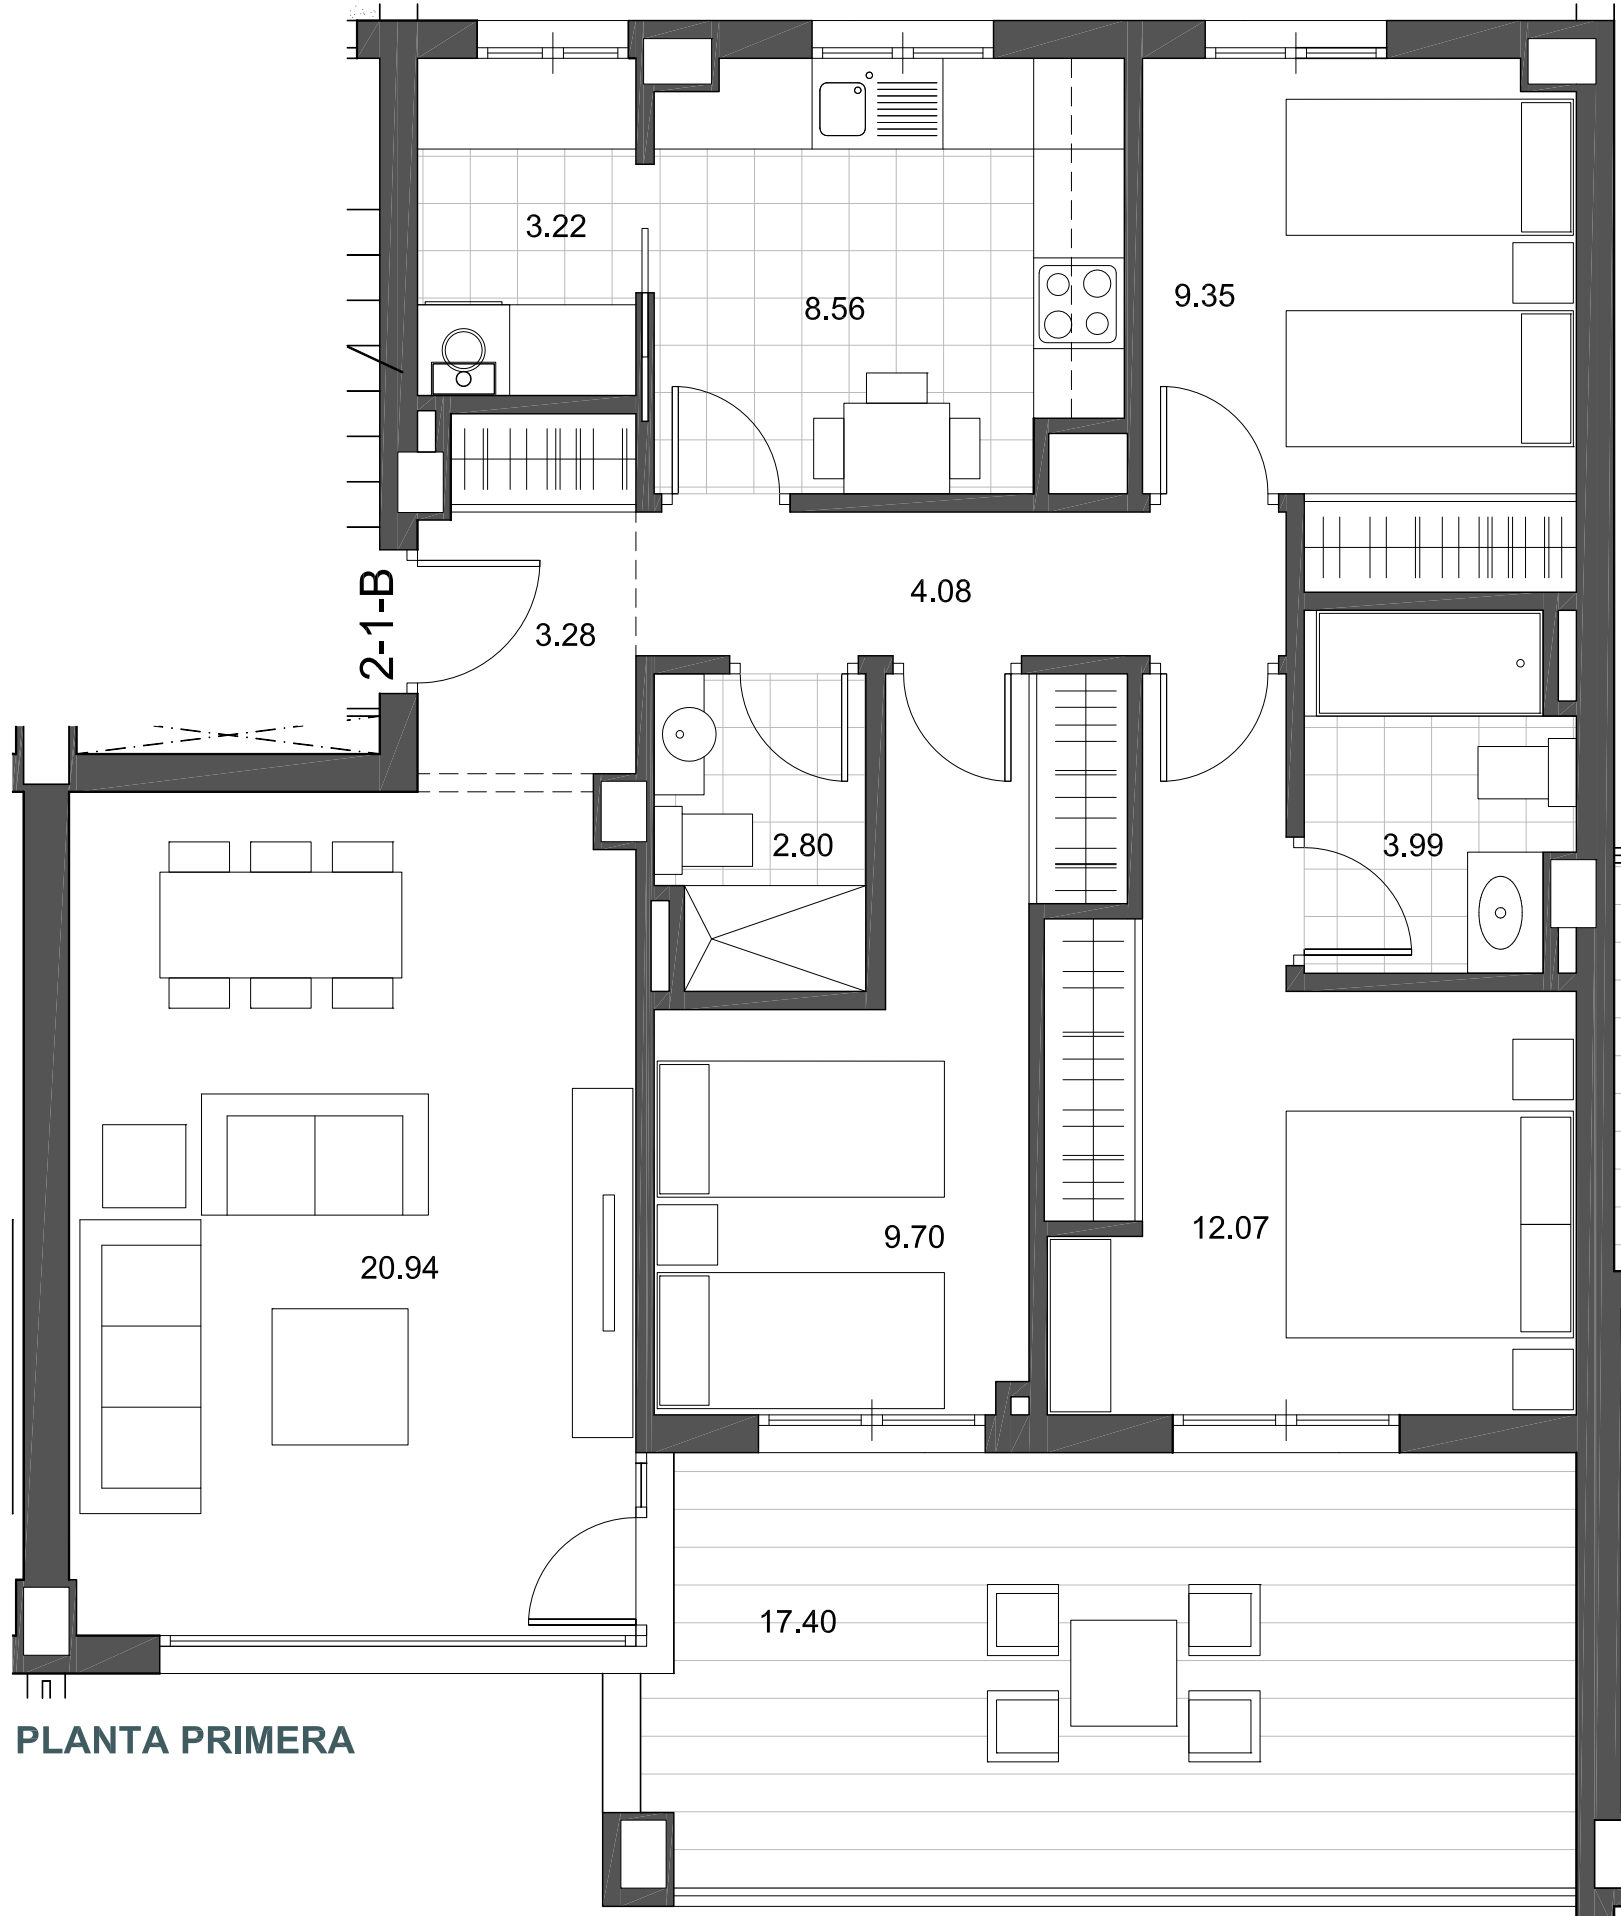

PLANTA PRIMERA

ESCALA GRÁFICA

