

Parcela R-28 Vivienda (3d): N° 2

SUPERFICIES SEGÚN DECRETO BOJA 218/2005:


SUPERFICIE ÚTIL	101.67 m ²
SUPERFICIE CONSTRUIDA	136.86 m ²

SUPERFICIES COMERCIALES:

SUPERFICIE CONSTRUIDA CERRADA	113.55 m ²
SUPERFICIE CONSTRUIDA PORCHE	3.93 m ²
SUPERFICIE CONSTRUIDA TERRAZA DESCUBIERTA	6.30 m ²
SUPERFICIE CONSTRUIDA TENEDERO	3.18 m ²
SUPERFICIE CONSTRUIDA SOLARIUM	52.32 m ²
SUPERFICIE CONSTRUIDA JARDINES Y ACCESOS	61.72 m ²
TOTAL	241.00 m²

SUPERFICIE PARCELA:	125.66 m²
---------------------	-----------------------------

EMPLAZAMIENTO VIVIENDA

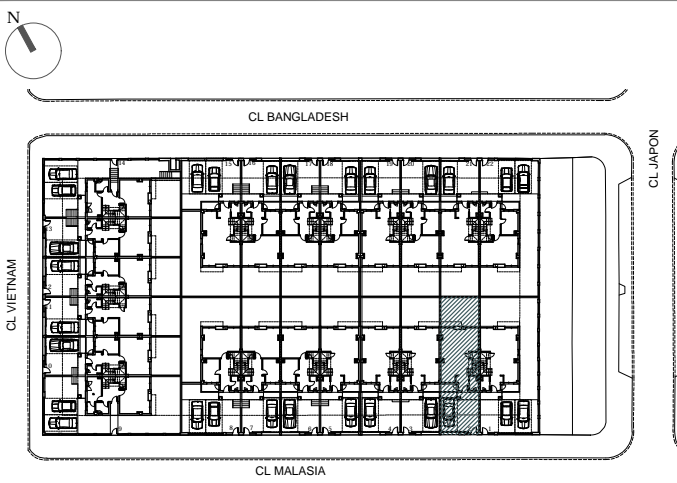


Las superficies expresadas, el dimensionado de pilares, la situación de bajantes y conductos de ventilación podrán experimentar variaciones durante la ejecución de la obra por exigencias técnicas, jurídicas, municipales o con objeto de mejorar la funcionalidad del edificio.


Las texturas y los materiales serán los reseñados en la memoria de calidades. El mobiliario es meramente informativo. Algún giro de puerta y la distribución de aparatos sanitarios podrá sufrir alguna variación.

Promueve:


Gestión del Proyecto:

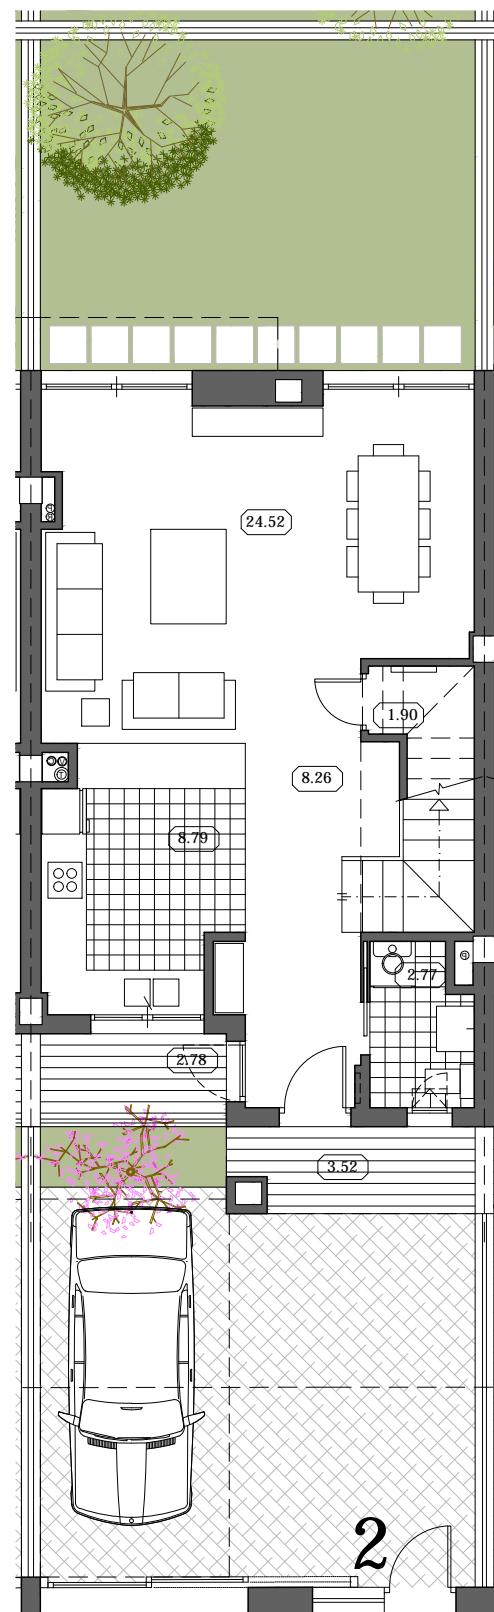

PLANTA BAJA

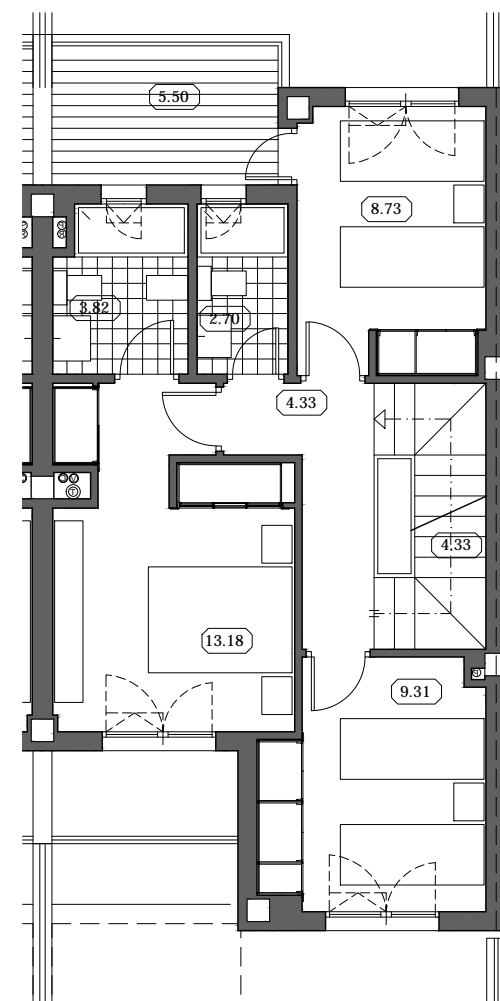

PLANTA PRIMERA

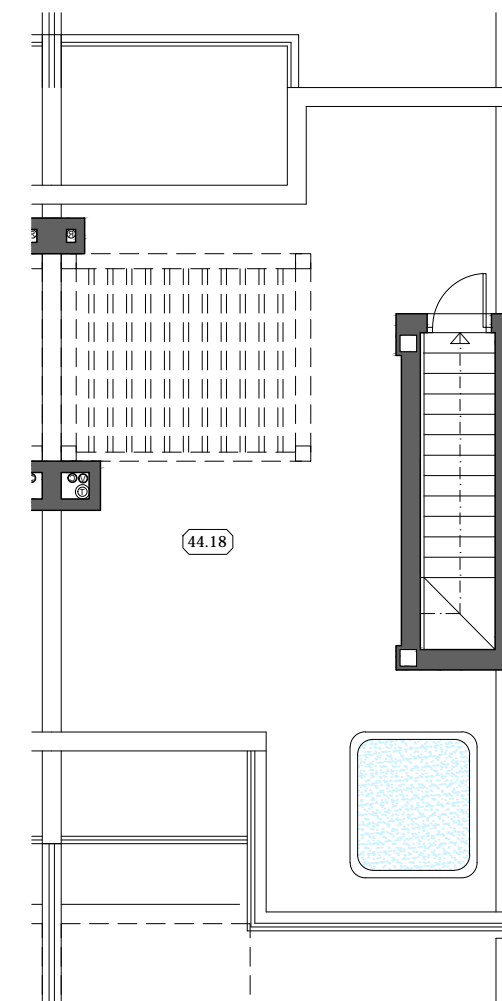

SOLARIUM

