

Parcela R-28 Vivienda (3d): N° 9

SUPERFICIES SEGÚN DECRETO BOJA 218/2005:


SUPERFICIE ÚTIL	102.75 m ²
SUPERFICIE CONSTRUIDA	146.28 m ²

SUPERFICIES COMERCIALES:

SUPERFICIE CONSTRUIDA CERRADA	116.64 m ²
SUPERFICIE CONSTRUIDA PORCHE	3.93 m ²
SUPERFICIE CONSTRUIDA TERRAZA DESCUBIERTA	9.62 m ²
SUPERFICIE CONSTRUIDA TENEDERO	- m ²
SUPERFICIE CONSTRUIDA SOLARIUM	52.22 m ²
SUPERFICIE CONSTRUIDA JARDINES Y ACCESOS	125.88 m ²
TOTAL	308.29 m²

SUPERFICIE PARCELA: 189.62 m²

EMPLAZAMIENTO VIVIENDA

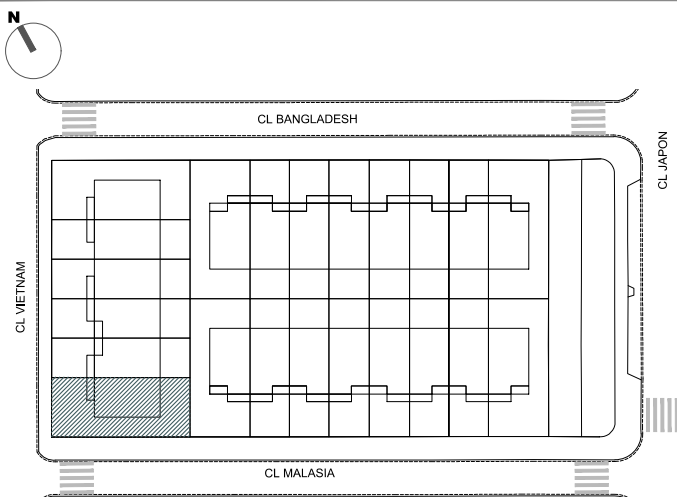

Las superficies expresadas, el dimensionado de pilares, la situación de bajantes y conductos de ventilación podrán experimentar variaciones durante la ejecución de la obra por exigencias técnicas, jurídicas, municipales o con objeto de mejorar la funcionalidad del edificio.


Las texturas y los materiales serán los reseñados en la memoria de calidades. El mobiliario es meramente informativo. Algún giro de puerta y la distribución de aparatos sanitarios podrá sufrir alguna variación.

Promueve:


Gestión del Proyecto:




inmoba
gestión inmobiliaria

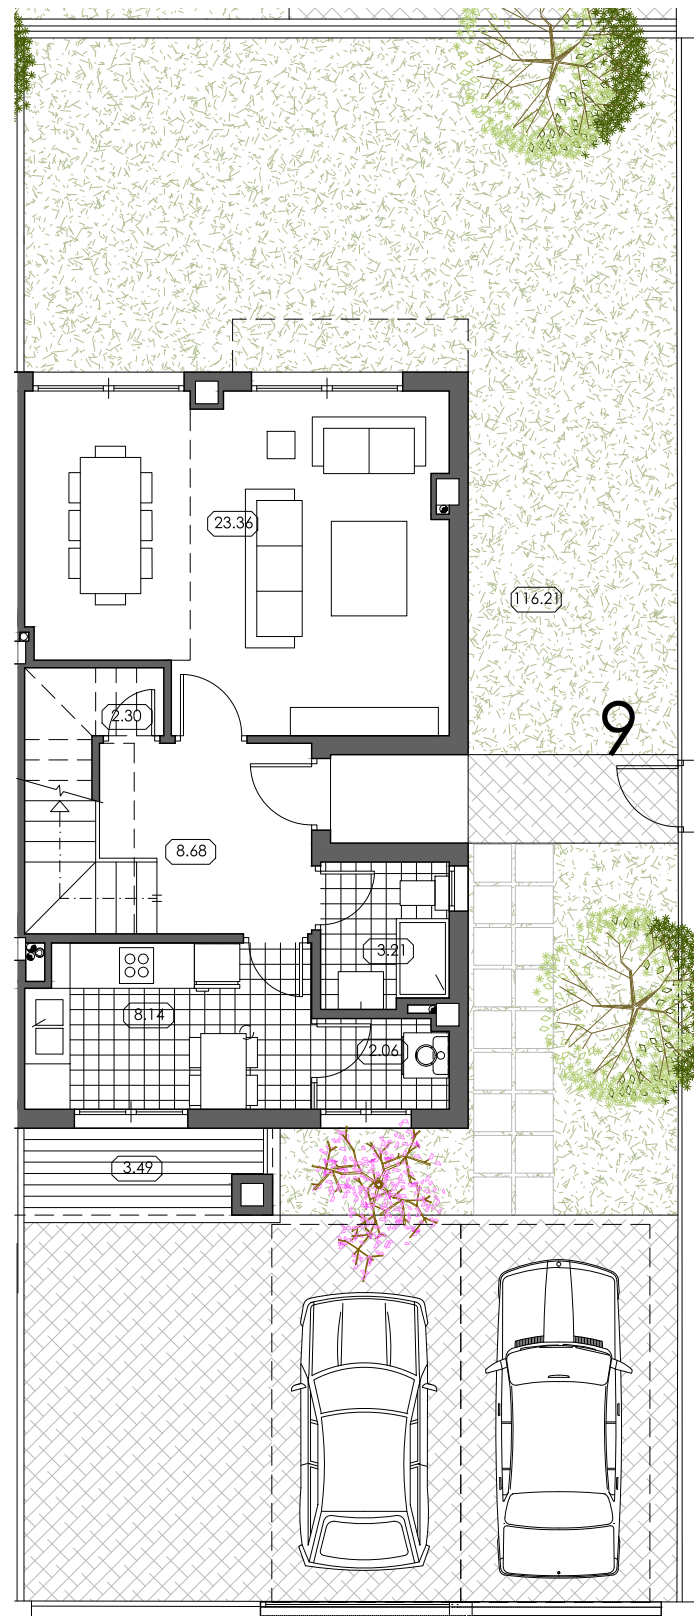

PLANTA BAJA

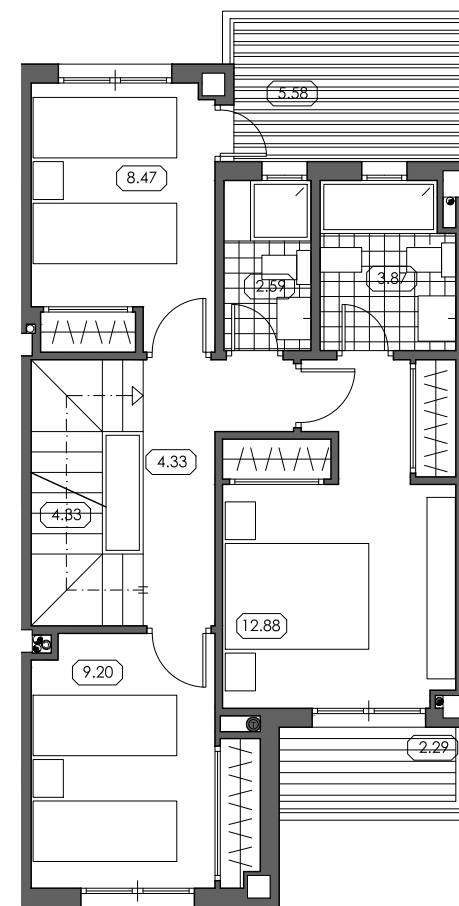

PLANTA PRIMERA

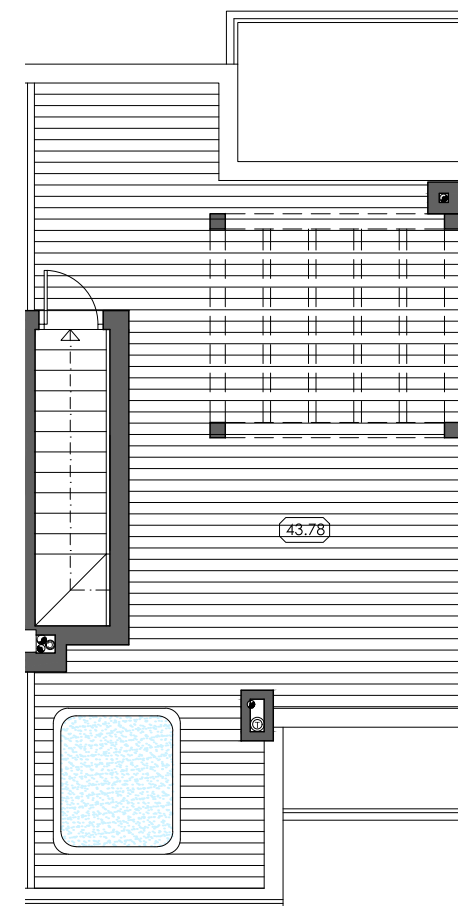

SOLARIUM