

Parcela R-28 Vivienda (3d): N° 11

SUPERFICIES SEGÚN DECRETO BOJA 218/2005:


| | |
|-----------------------|-----------------------|
| SUPERFICIE ÚTIL | 101.67 m ² |
| SUPERFICIE CONSTRUIDA | 136.87 m ² |

SUPERFICIES COMERCIALES:

| | |
|---|-----------------------------|
| SUPERFICIE CONSTRUIDA CERRADA | 113.55 m ² |
| SUPERFICIE CONSTRUIDA PORCHE | 3.93 m ² |
| SUPERFICIE CONSTRUIDA TERRAZA DESCUBIERTA | 6.30 m ² |
| SUPERFICIE CONSTRUIDA TENEDERO | 3.18 m ² |
| SUPERFICIE CONSTRUIDA SOLARIUM | 52.32 m ² |
| SUPERFICIE CONSTRUIDA JARDINES Y ACCESOS | 62.28 m ² |
| TOTAL | 241.56 m² |

SUPERFICIE PARCELA: 126.22 m²

EMPLAZAMIENTO VIVIENDA

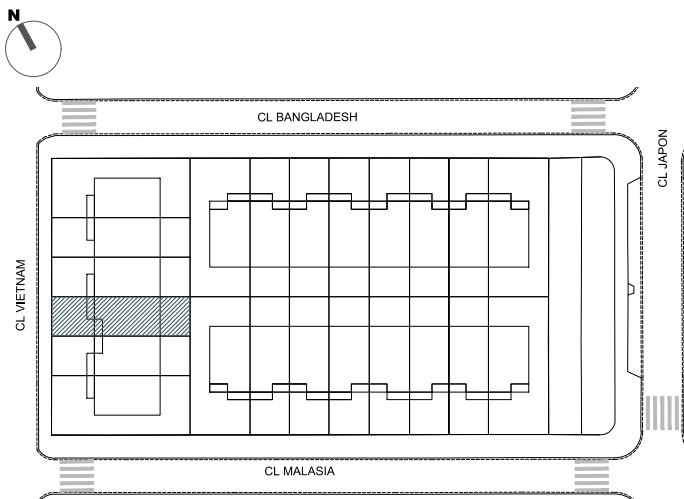

Las superficies expresadas, el dimensionado de pilares, la situación de bajantes y conductos de ventilación podrán experimentar variaciones durante la ejecución de la obra por exigencias técnicas, jurídicas, municipales o con objeto de mejorar la funcionalidad del edificio.


Las texturas y los materiales serán los reseñados en la memoria de calidades. El mobiliario es meramente informativo. Algún giro de puerta y la distribución de aparatos sanitarios podrá sufrir alguna variación.

Promueve:


Gestión del Proyecto:




inmoba
gestión inmobiliaria

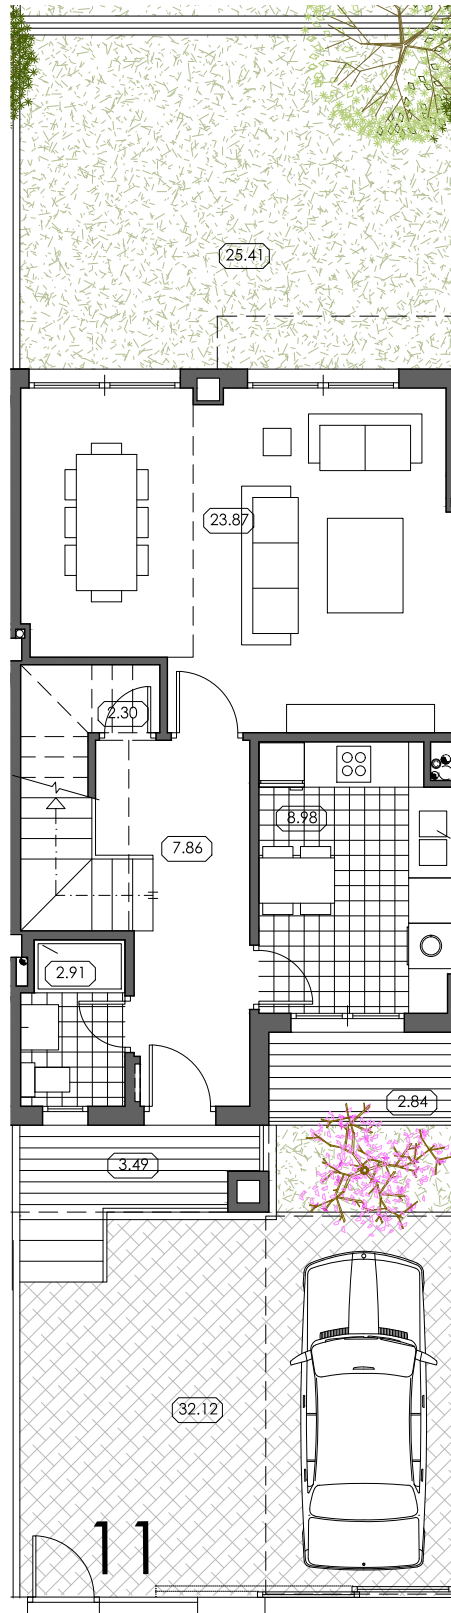

PLANTA BAJA

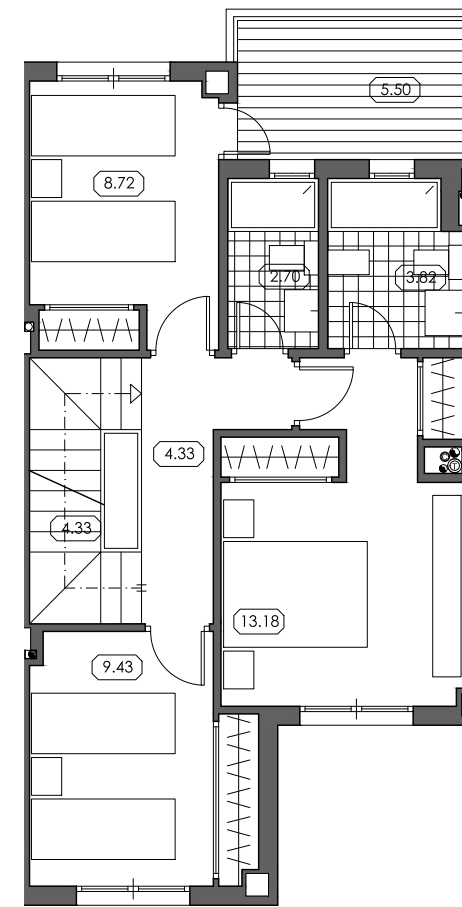

PLANTA PRIMERA

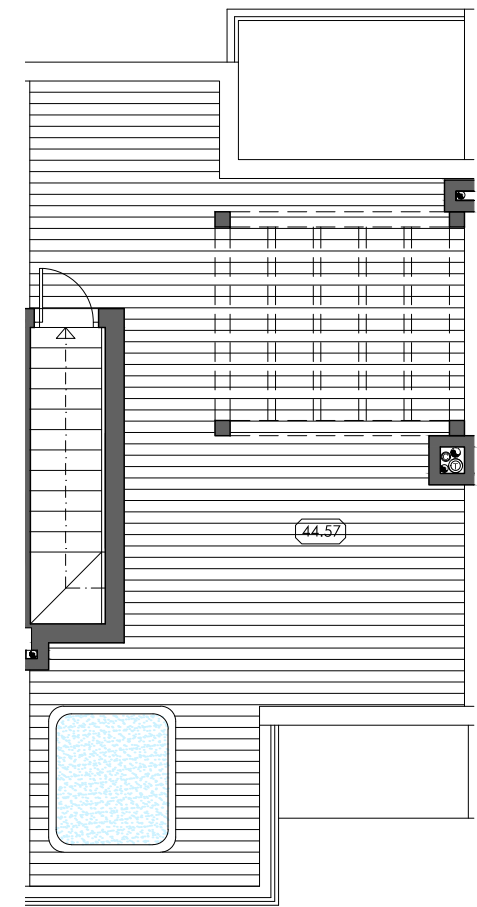

SOLARIUM

