




# Local 1


**SUPERFICIE CONSTRUIDA:** 150,62 m2

### EMPLAZAMIENTO LOCAL

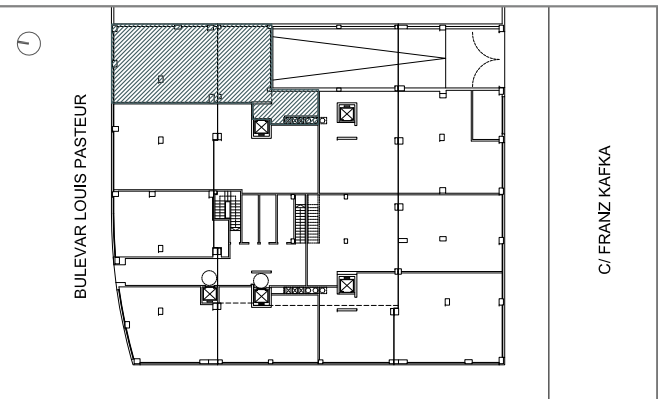


Las superficies expresadas, el dimensionado de pilares, la situación de bajantes y conductos de ventilación podrán experimentar leves variaciones durante la ejecución de la obra por exigencias técnicas, jurídicas, municipales o con objeto de mejorar la funcionalidad del edificio.

Las texturas y los materiales serán los reseñados en la memoria de calidades.

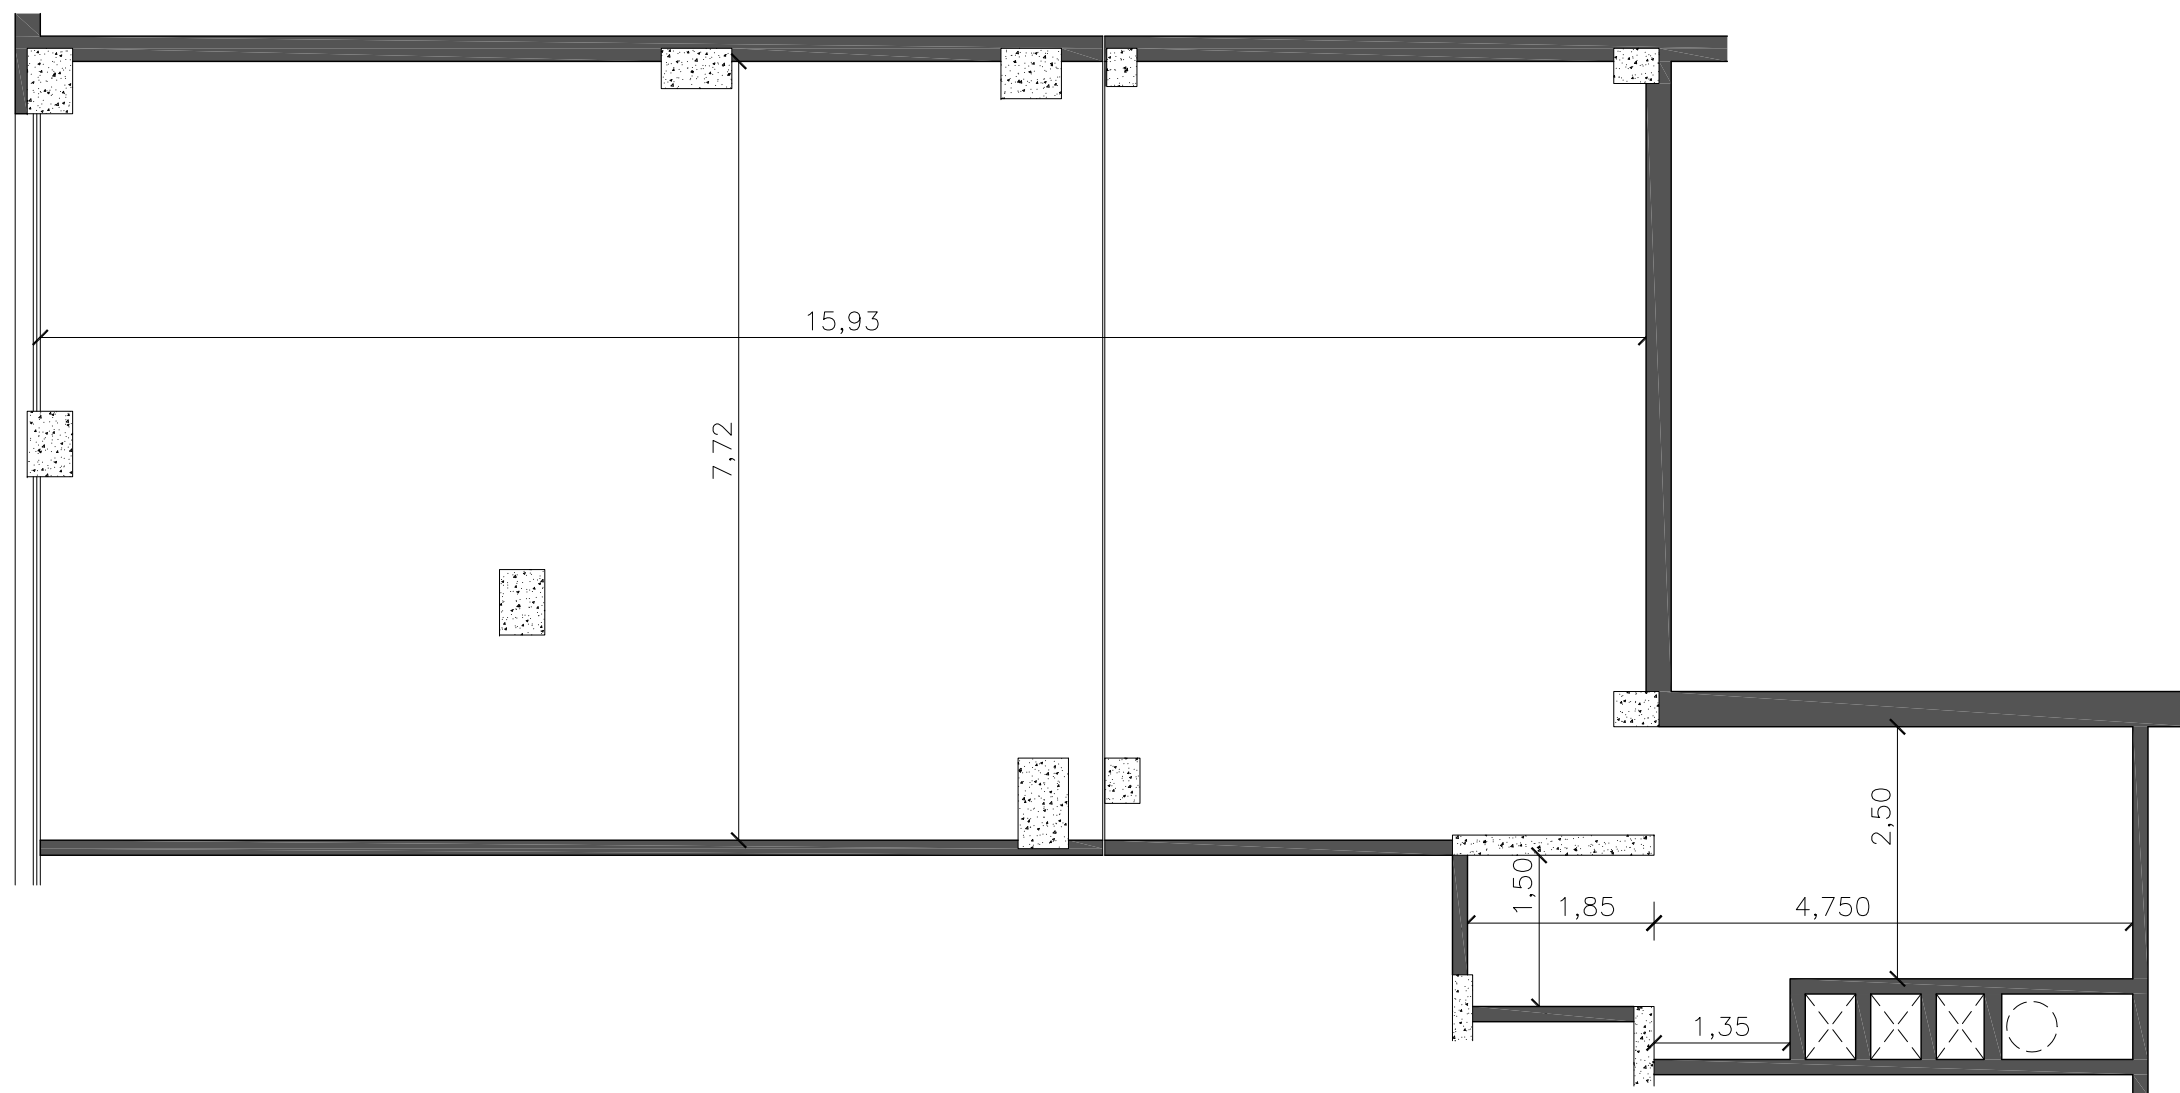

PLANTA BAJA

### ESCALA GRÁFICA

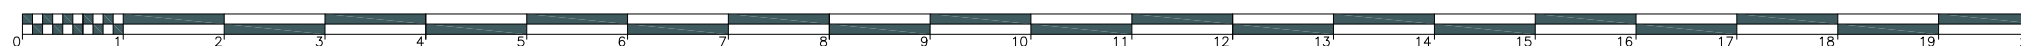

Gestión del Proyecto:  
**inmoba**  
servicios inmobiliarios

Promueve:  
**aer**  
andalucia  
este  
residencial

