




## Local 6


**SUPERFICIE CONSTRUIDA:** 164,80 m<sup>2</sup>

### EMPLAZAMIENTO LOCAL

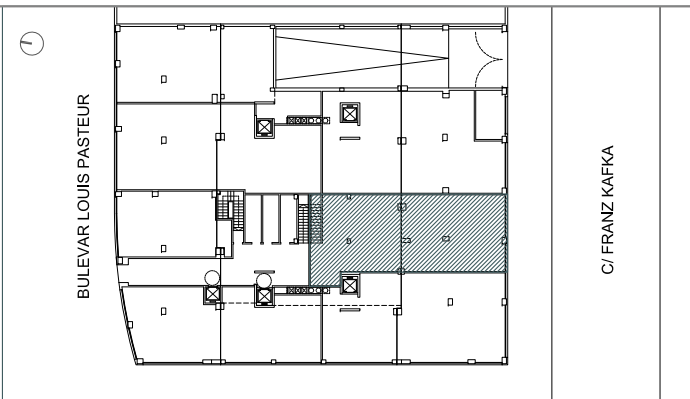


Las superficies expresadas, el dimensionado de pilares, la situación de bajantes y conductos de ventilación podrán experimentar leves variaciones durante la ejecución de la obra por exigencias técnicas, jurídicas, municipales o con objeto de mejorar la funcionalidad del edificio.

Las texturas y los materiales serán los reseñados en la memoria de calidades.

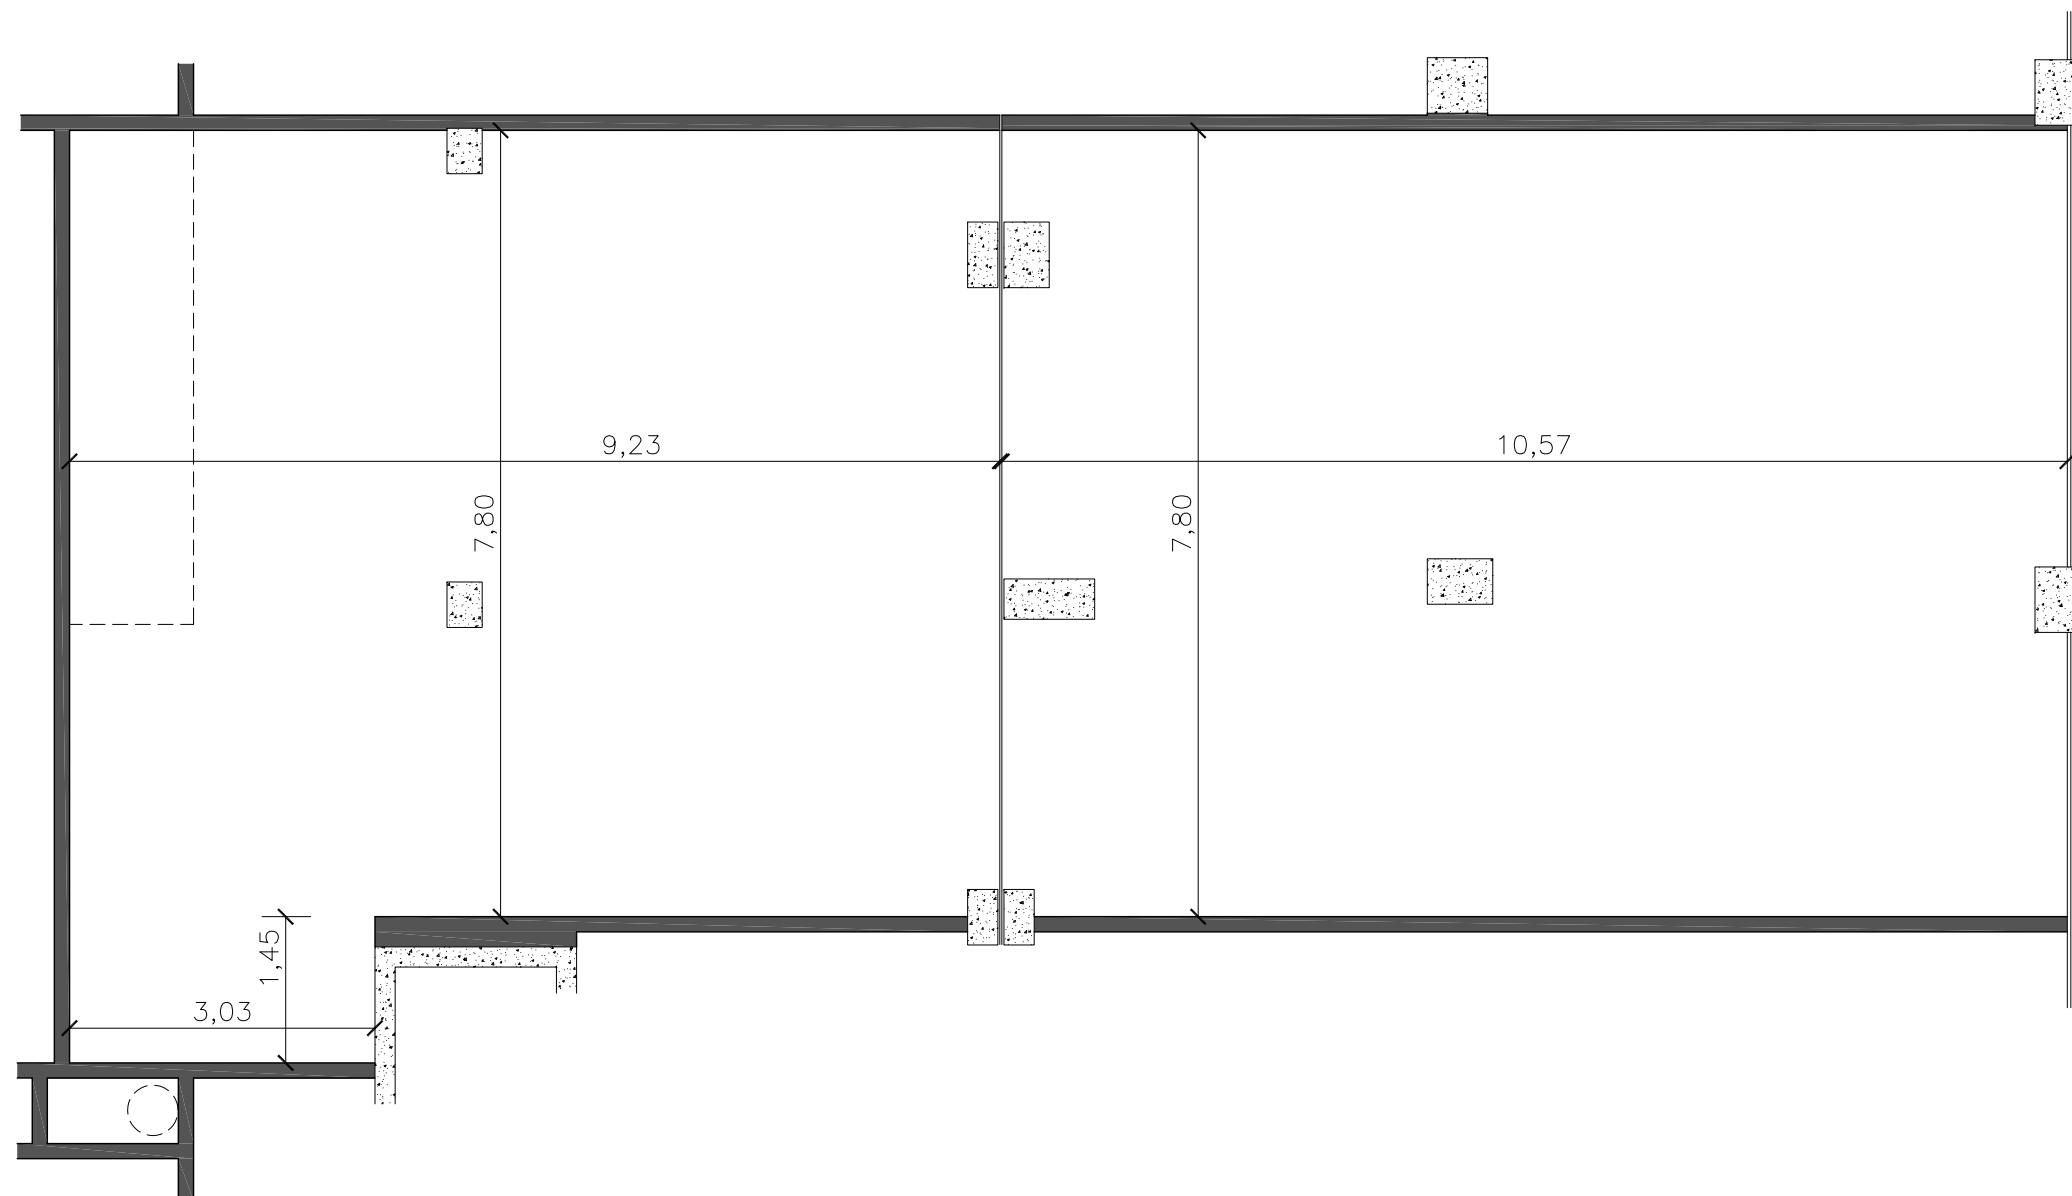

PLANTA BAJA

### ESCALA GRÁFICA

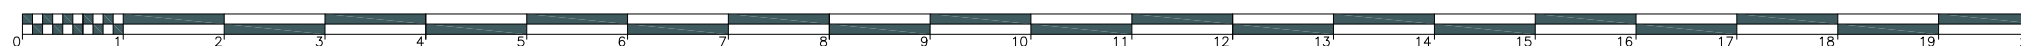

Gestión del Proyecto:

Promueve:

**inmoba**  
servicios inmobiliarios

